



GZ: GRS-1/2026-TOP 8

18.02.2026

**Betreff:** Gentzschgasse 1  
Halte- und Parkverbot (Behindertenparkplatz)

Der Gemeinderat der Marktgemeinde Pernitz beschließt in der Sitzung am 12.02.2026, TOP 8, nach Erörterung des Sachverhaltes folgende

## VERORDNUNG

Im Interesse der Sicherheit, Leichtigkeit und Flüssigkeit des sich bewegenden und der Ordnung des ruhenden Verkehrs wird gemäß § 43 Abs. 1 lit. b Z 1 in Verbindung mit § 94d Z 4 Straßenverkehrsordnung idGF (StVO) folgendes verordnet:

### § 1

Auf der Gentzschgasse 1 - siehe beiliegende Planskizze - ist das Halten und Parken verboten. Dieses Verbot gilt nicht für Fahrzeuge, die nach der Bestimmung des § 29b Abs. 4 und 5 StVO gekennzeichnet sind.

### § 2

Diese Verordnung ist durch Straßenverkehrszeichen nach § 52 lit. a Z 13 b StVO „Halten und Parken verboten“ und nach § 54 Abs. 5 lit. h StVO „ausgenommen gehbehinderte Personen“ kundzumachen. Sie tritt gemäß § 44 Abs. 1 StVO mit der Anbringung dieser Zeichen in Kraft.



**Der Bürgermeister:**

*Hubert Postiasi*  
**(Hubert Postiasi)**


Angeschlagen:  
Abgenommen:

Ergeht an:

- 1) Marktgemeinde Pernitz, Bauhof-Koordinator: Bekanntgabe des Aufstellungszeitpunktes der VKZ:  
Die VKZ wurden am \_\_\_\_\_ um \_\_\_\_\_ Uhr aufgestellt; Unterschrift: \_\_\_\_\_
- 2) Polizeiinspektion Pernitz
- 3) BH Wiener Neustadt, Ungargasse 33, 2700 Wr. Neustadt

**Parteienverkehr:**  
Mo, Di, Mi: 14 - 17 Uhr  
Do: 8 - 12 Uhr  
Fr: 9 - 11 Uhr

**Sprechstunden  
des Bürgermeisters:**  
Di: 15.00 - 16.30 Uhr oder  
gegen tel. Vereinbarung

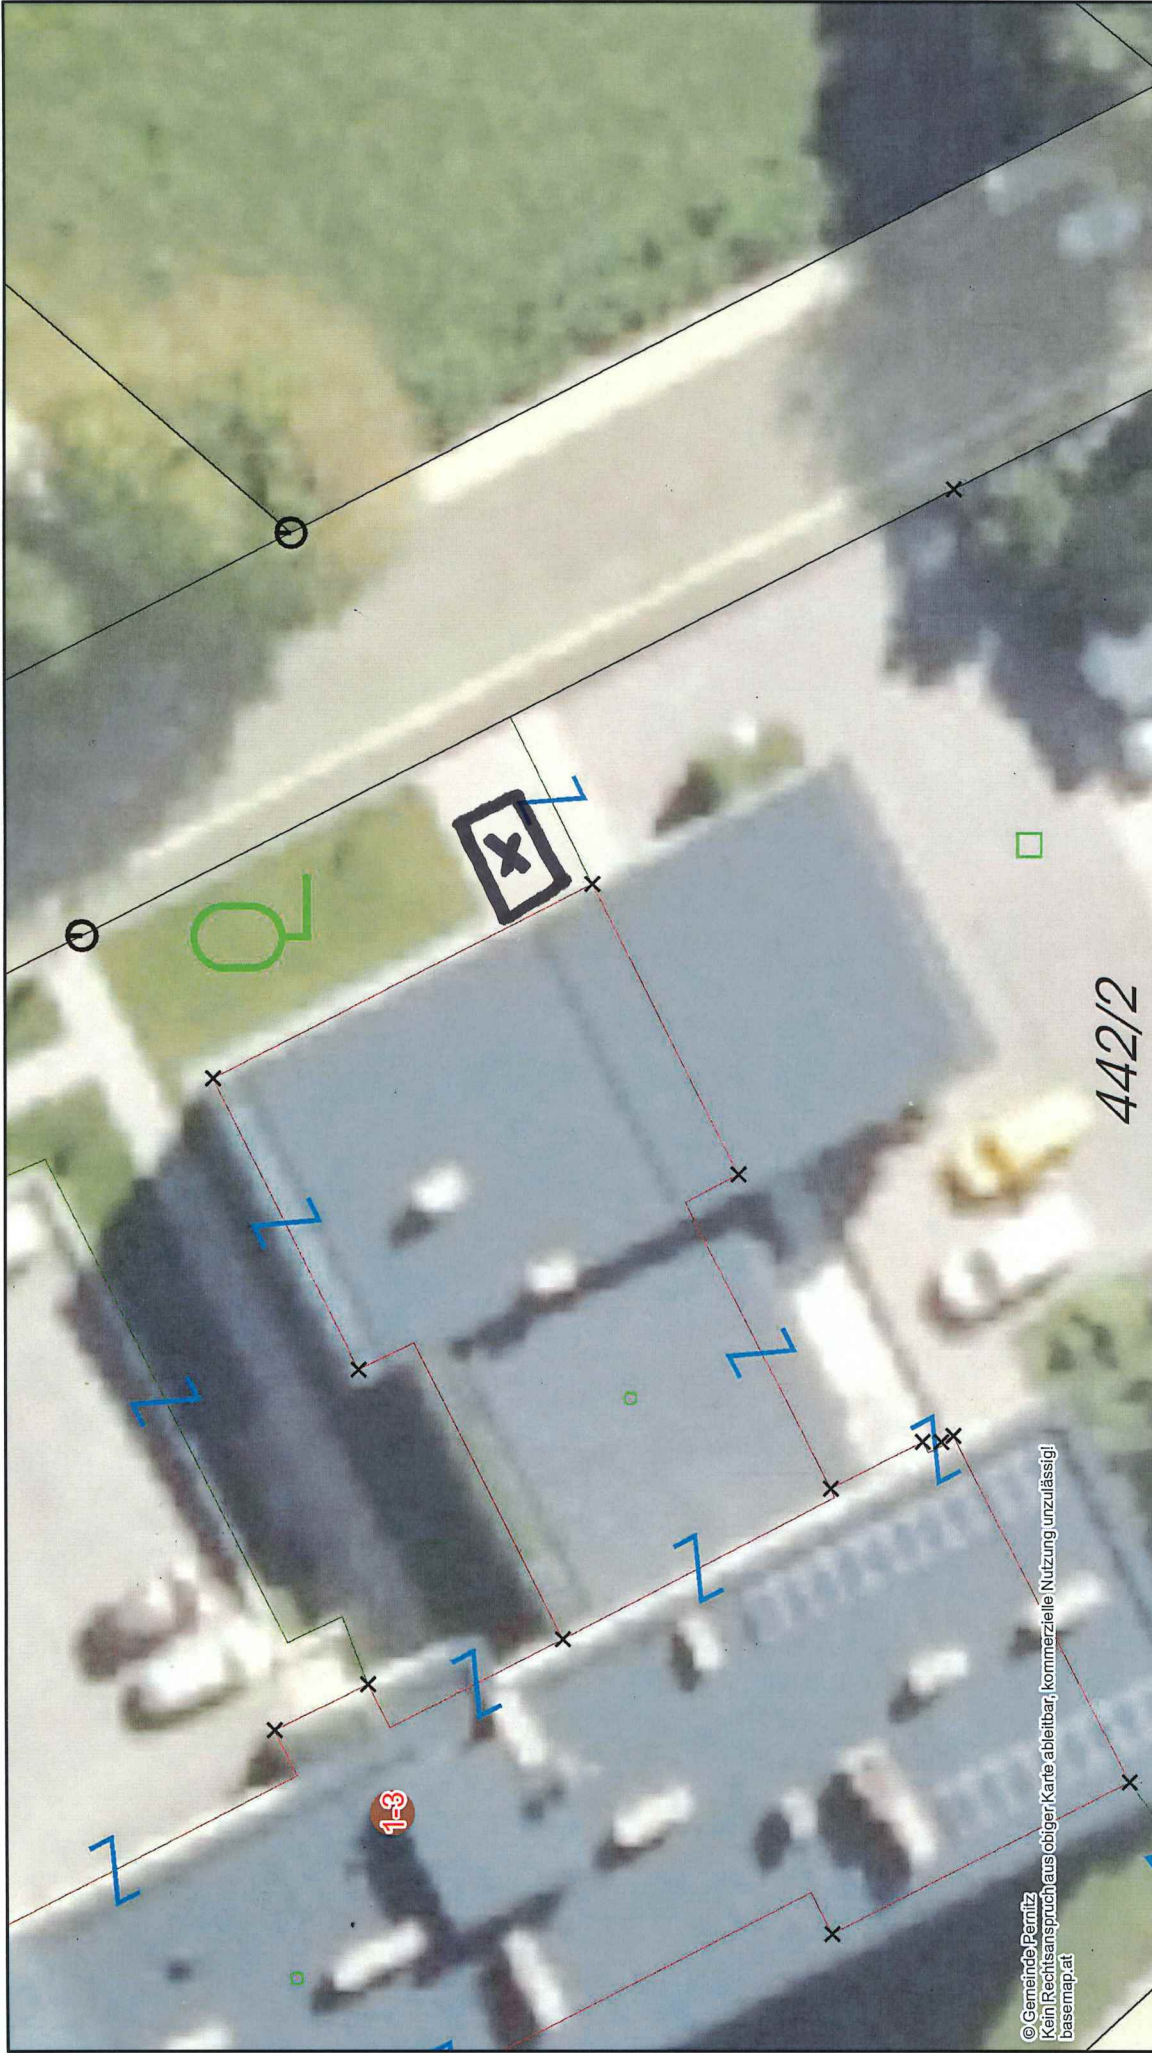

© Gemeinde Pernitz  
Kein Rechtsanspruch aus obiger Karte ableitbar, kommerzielle Nutzung unzulässig!  
basemap.at

**Geoinformationssystem**

Marktgemeinde Pernitz  
2763 Pernitz, Gentschgasse 1  
Tel. 02632 / 72220  
email: [gemeinde@pernitz.co.at](mailto:gemeinde@pernitz.co.at)

**HINWEIS: Rechtsanspruch aus dieser Darstellung nicht ableitbar!  
Keine Haftung für fehlerhafte oder unvollständige Darstellung!**

Plotdatum: 27.01.2026  
Erstellt durch: pernitz  
Maßstab (im Original): 1:250

